


Województwo: kujawsko-pomorskie
Jednostka ewidencyjna: 040701_1, Inowrocław - M
Dz. nr. 0003, Inowrocław D. nr. 3
Arkusz: 610

MAPA DO CELÓW PROJEKTOWYCH

SKALA 1:500

ID.6640.2476.2015 ks.rob. 233/2015 ukt.wsp. "2000", p.o."Amsterdam"
Nie ustalano obciążeń służebnościami gruntowymi ujawnionymi w Księgach Wieczystych.
WYKONAWCA:

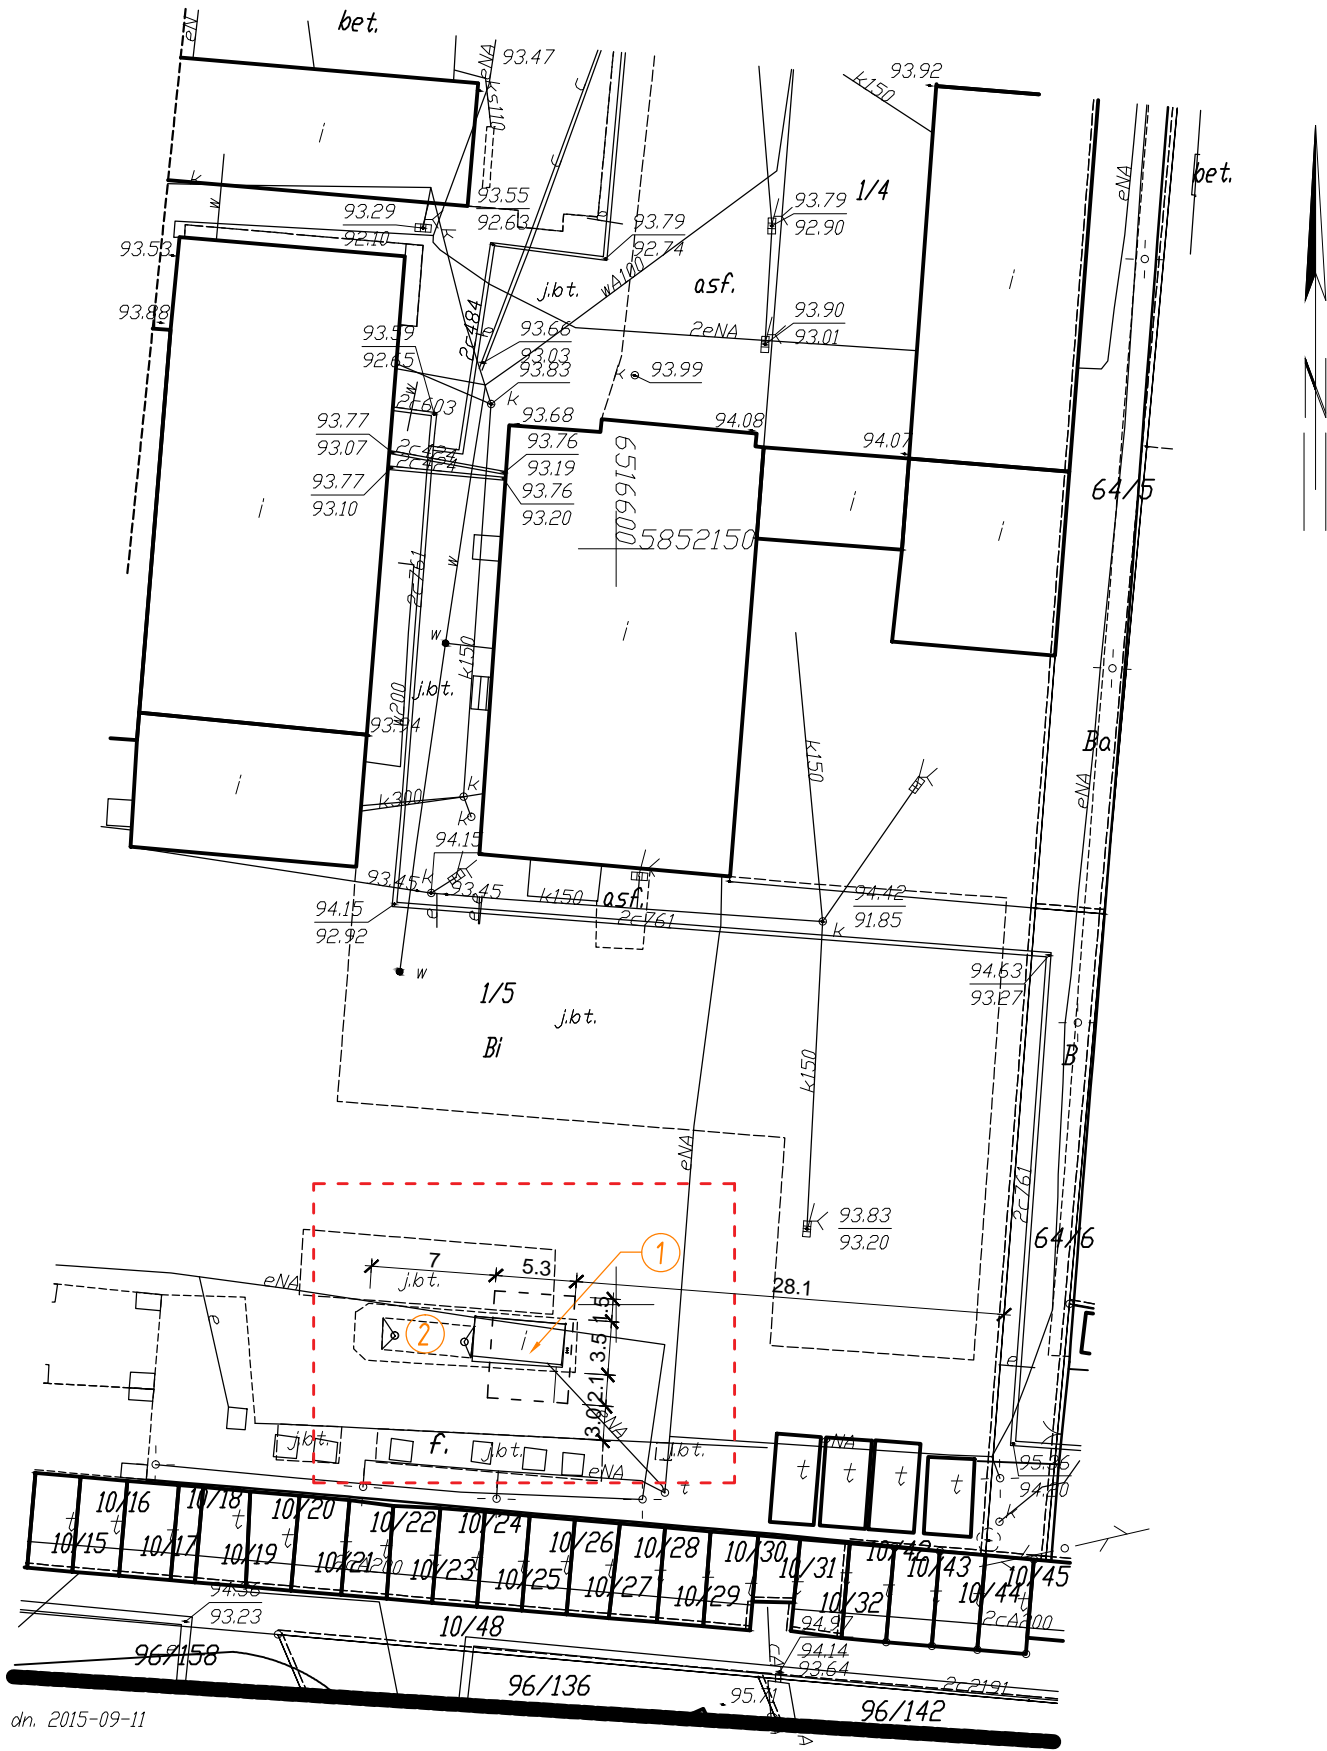

Inowrocław dn. 2015-09-11

Legenda :

- Zakres opracowania
- ① Projektowana wiata
- ② Istniejąca stacja paliw

	Pracownia Projektowa Sławomir Foss ul. Jana z Ludziska 7 88-160 Janikowo					Stadium			
						Proj. budowlany			
	Imię i nazwisko		Nr uprawnień		Data	Podpis		Branża	
Projektował	mgr inż. Sławomir Foss		Uprawn. konstrukc. bez ograniczeń ABIT-II-7342-27/99		17.06. 2016			konstrukcyjna	
Opracował	inż. Artur Bączkowski							konstrukcyjna	
Inwestor	MPK w Inowrocławiu ul. Ks. Piotra Wawrzyniaka 33, 88-100 Inowrocław								
Obiekt	Otwarta wiata stalowa ul. Ks. Piotra Wawrzyniaka 33, 88-100 Inowrocław					Skala		1:500	
Temat	Budowa wiaty stalowej nad stacją paliw					Projekt	Tom	Zeszyt	Nr. rys.
	Projekt zagospodarowania terenu					05/16	1	1	01