ZBROJENIE DOLNE PŁYTY PODESTU P1

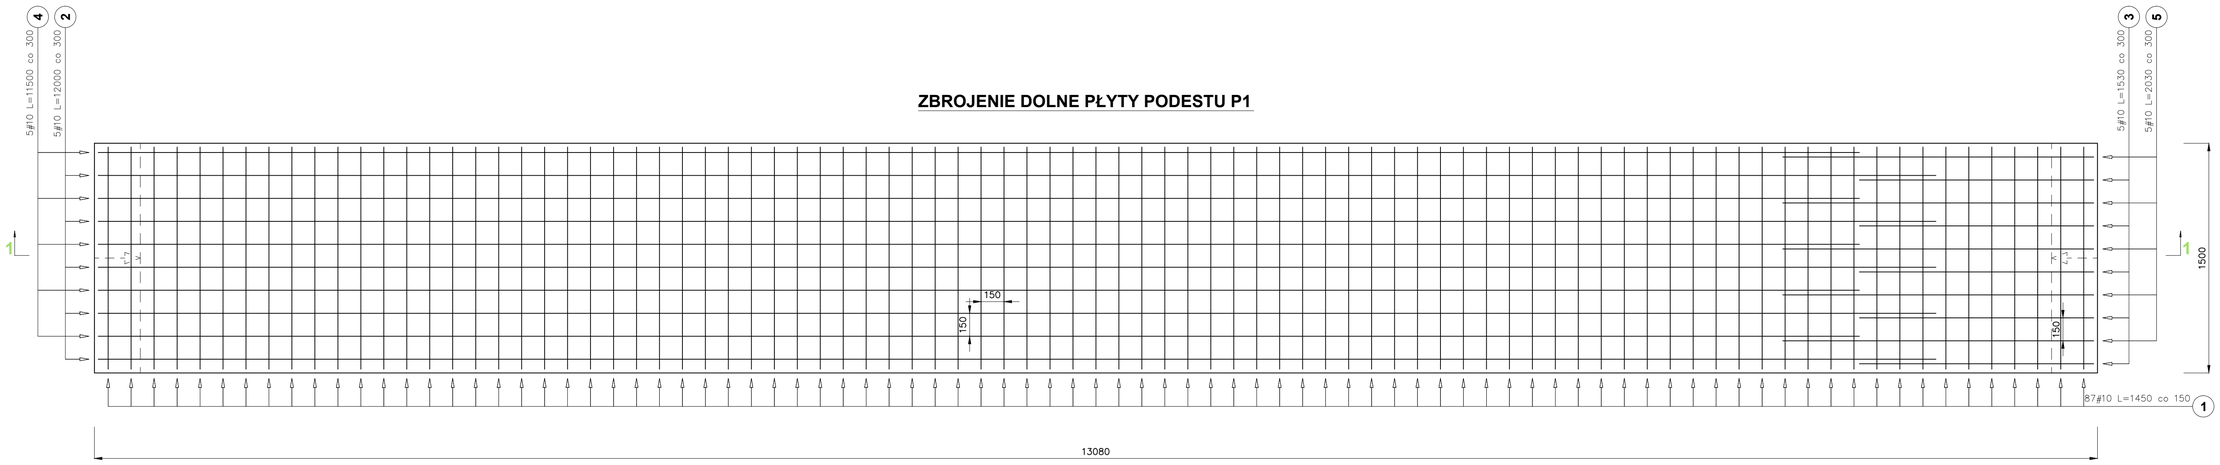

ZBROJENIE GÓRNE PŁYTY PODESTU P1

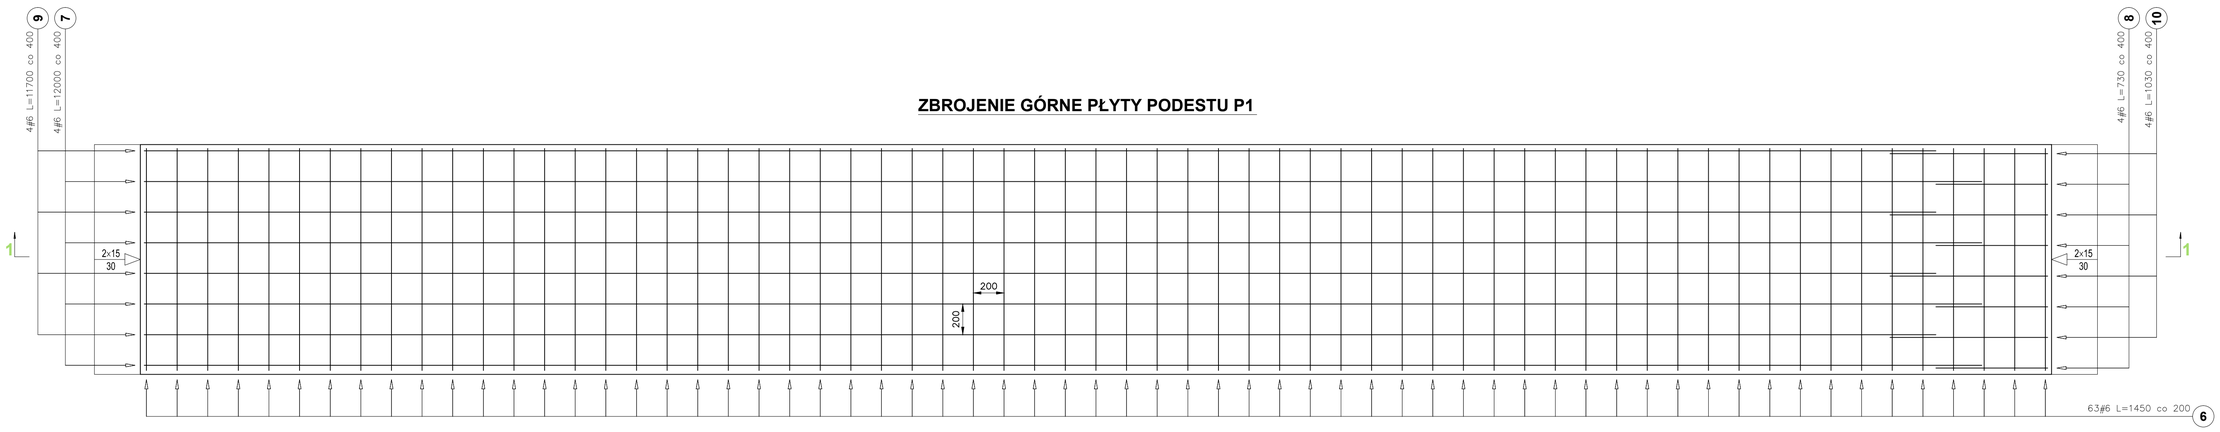

1-1

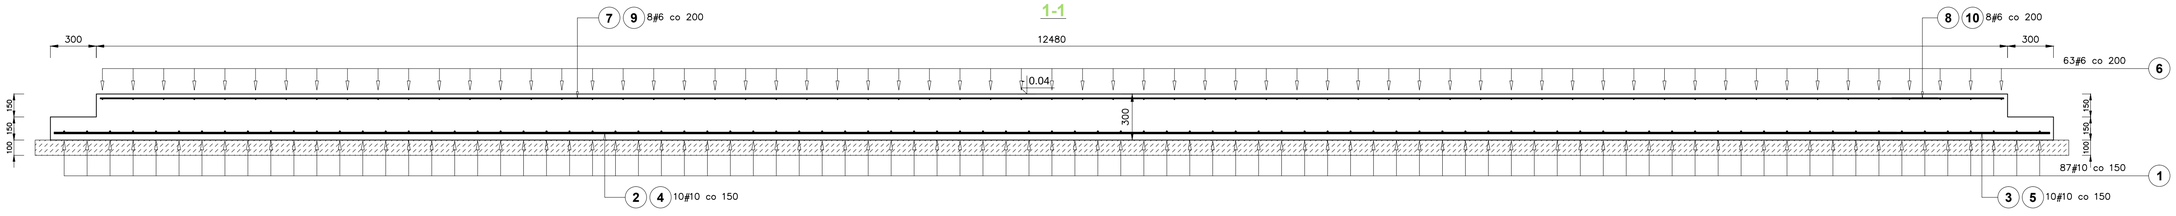

Poz.	Stal # A-IIIN	Długość (mm)	Liczba w elemencie	Liczba elementów	Liczba ogółem	Długość łączna (m) A-IIIN # 6	Długość łączna (m) A-IIIN # 10
1	10	1450	87	1	87		126,15
2	10	12000	5	1	5		60,00
3	10	1530	5	1	5		7,65
4	10	11500	5	1	5		57,50
5	10	2030	5	1	5		10,15
6	6	1450	63	1	63	91,35	
7	6	12000	4	1	4	48,00	
8	6	730	4	1	4	2,92	
9	6	11700	4	1	4	46,80	
10	6	1030	4	1	4	4,12	
Długość wg średnic (m)						193,19	261,45
Masa 1 m pręta (kg/m)						0,22	0,62
Masa łączna wg średnic (kg)						42,89	161,31
Masa łączna wg gatunku stali (kg)						204,20	
Ogółem (kg)						204,20	

UWAGI !

1. Beton konstrukcyjny klasy B20 (C15/20): 5.75 m³
2. Podbeton B10: 2.15 m³
3. Grubość płyty podestowej: 300 mm
4. Rozstaw siatki dolnej prętów zbrojenia Ø 10 co 150×150 mm; rozstaw siatki górnej prętów zbrojenia Ø 6 co 200×200 mm
5. Otulina zbrojenia: dolna 40 mm, pozostała 25 mm
6. Zachować ciągłość zbrojenia oraz odpowiednią długość zakładów zgodnie z PN-B-03264:2002
7. Poziom ±0.00 m = 93.70 m n.p.m.
8. Rozpatrywać łącznie z Nr rys. A/04, A/06 i A/07

WAstudio Autorska Pracownia Architektoniczna WOJCIECH JERZY ARCZYŃSKI
88-100 Inowrocław, ul. Wojska Polskiego 9/4 tel. 0-52-352-67-60; fax 0-52-352-67-61; kom. 0-602-319-034;

INWESTOR:	Miejskie Przedsiębiorstwo Komunikacyjne Spółka z o.o. w Inowrocławiu, ul. Wawrzyniaka 33	RODZAJ OPRACOWANIA	P.B.
TEMAT:	PB - BUDYNEK ZAKŁADOWEJ DYSPOZYTORNI 88-100 INOWROCŁAW, ul. Wawrzyniaka 33 (działka nr 1/5)		

FUNKCJA	NAZWISKO I IMIĘ	PODPIS	DATA	NAZWA RYSUNKU
PROJEKTANT	ZBIGNIEW WRÓBEL MGR INŻ. Upr. proj. nr WKP/0218/POOK/04 Wydane przez Okręgową Komisję Kwalifikacyjną Wielkopolskiej Okręgowej Izby Inżynierów Budownictwa w specjalności konstrukcyjno-budowlanej bez ograniczeń		15.12.2014	Poz. 9 - podest betonowy P1
ASYSTENT PROJ.				BRANŻA: Konstrukcja; SKALA: 1:20
SPRAWDZIŁ	SŁAWOMIR MRUK INŻ. Upr. proj. nr GPB. I.1343-54/98 Wydane przez Wojewodę Konińskiego w specjalności konstrukcyjno-budowlanej bez ograniczeń		15.12.2014	NR ZLECENIA
KIER. PRACOWNI	WOJCIECH ARCZYŃSKI MGR INŻ. ARCH		15.12.2014	NR RYS. K/09