Pozycja	Przekrój	Gatunek	Liczba	Długość (mm)	Masa		
					Jednostkowa (kg/m)	Elementu (kg)	Całkowita (kg)
Pozycja Poz. 11/3 Liczba=1 Masa Elementu=357,82(kg)							
bl 1	Blacha 6x200	S 235	9	200		1,87	16,81
bl 2	Blacha 5x28	S 235	32	71		0,05	1,51
p 1	RK 50x4	S 235	4	90	5,450	0,49	1,96
p 4	RK 50x4	S 235	2	260	5,450	1,42	2,83
p 9	RK 50x4	S 235	18	550	5,450	3,00	53,96
p 10	RK 50x4	S 235	14	600	5,450	3,27	45,78
p 13	RK 50x4	S 235	8	1105	5,450	6,02	48,18
p 14	RK 50x4	S 235	1	1105	5,450	6,02	6,02
p 15	RK 50x4	S 235	10	1265	5,450	6,89	68,94
p 16	RK 50x4	S 235	8	1315	5,450	7,17	57,33
p 24	RK 50x4	S 235	2	5000	5,450	27,25	54,50
							357,82
Masa łączna elementów (kg)							357,82
Dodatek na spoiny (kg)							7,16
Masa całkowita (kg)							364,98

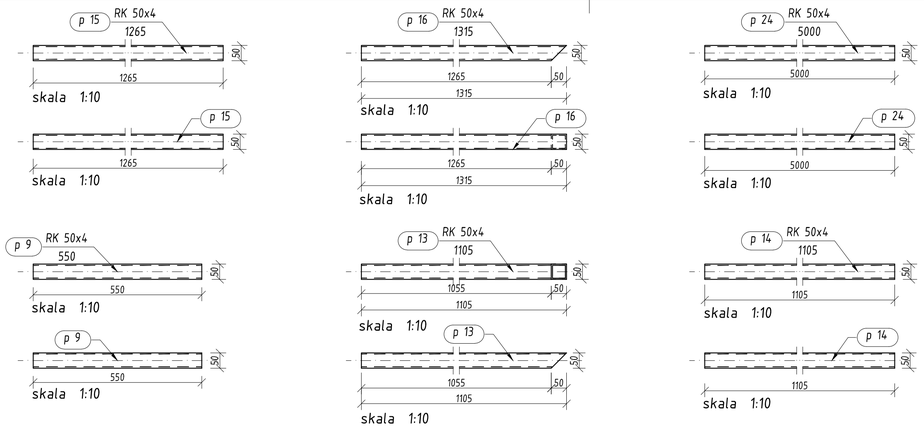

Poz. 11/3 Widok z boku
skala 1:10

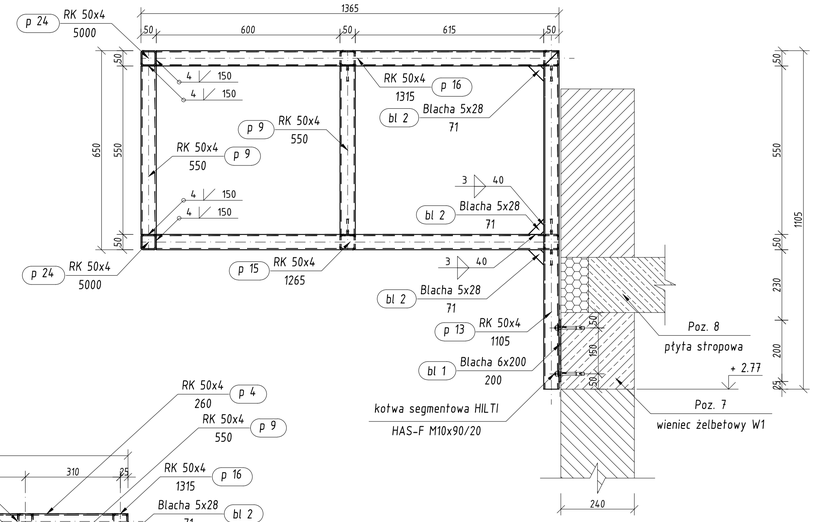

Poz. 11/3 szt. 1
skala 1:10

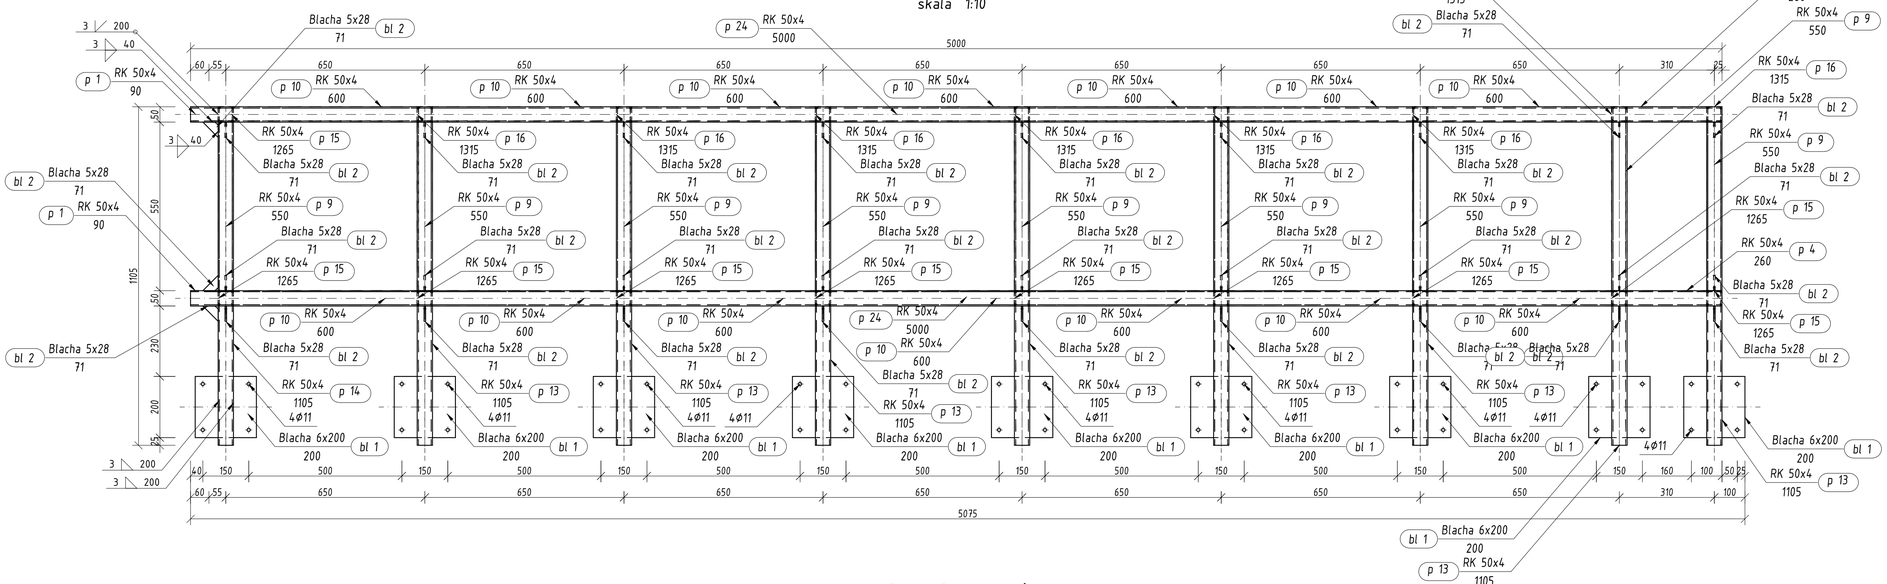

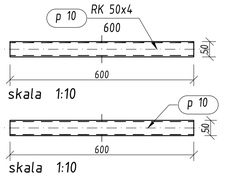

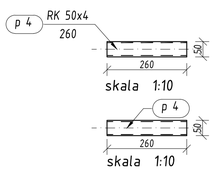

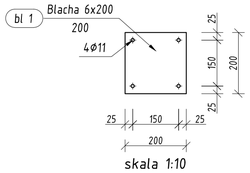

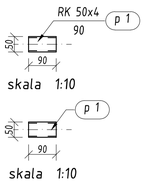

Poz. 11/3 Widok z góry
skala 1:10

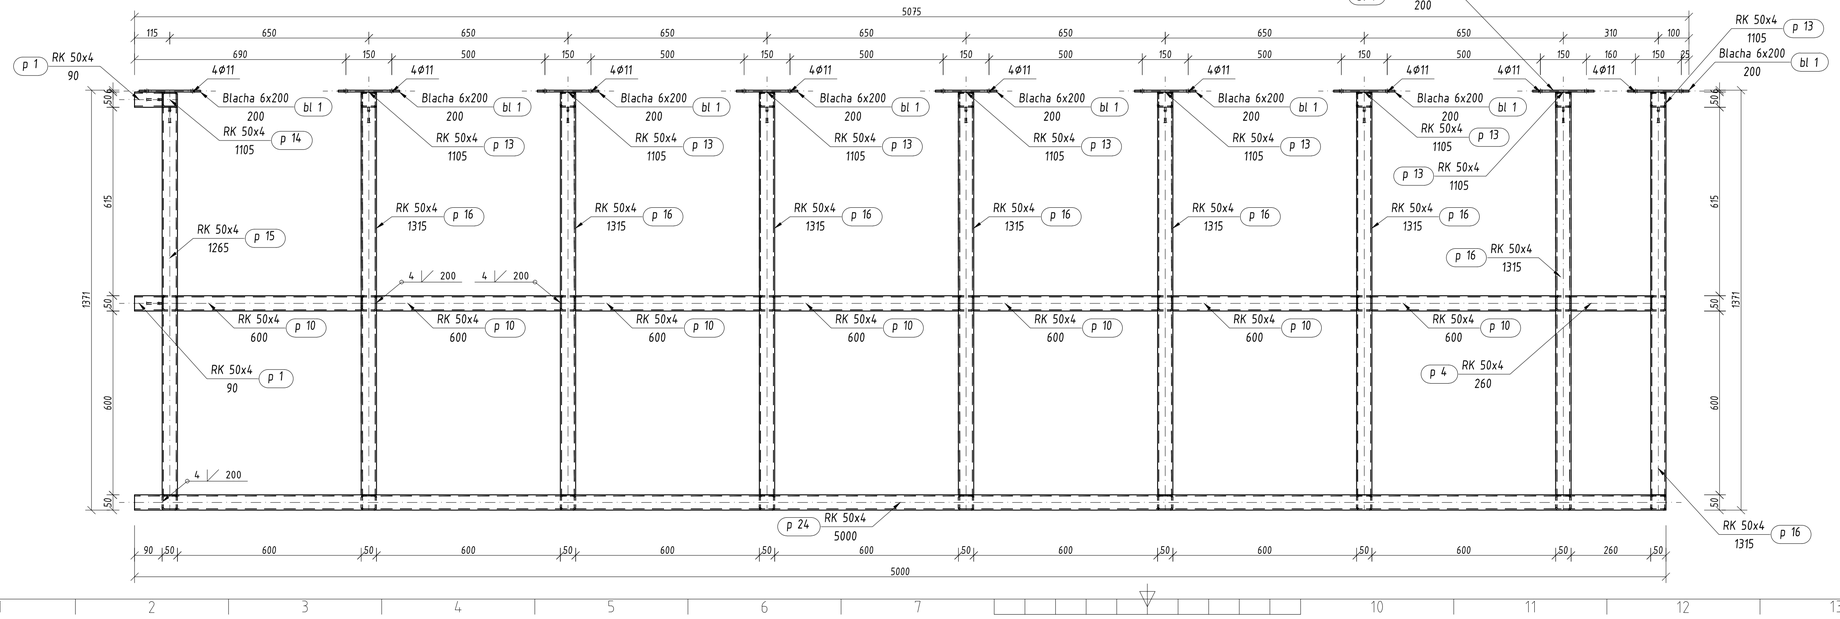

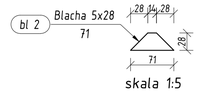

UWAGI!

1. *Stal: S 235*
2. *Warunki wykonania i montażu konstrukcji stalowej wg PN-EN 1090-1+A1 i PN-EN 1090-2+A1*
3. *Zabezpieczenie antykorozyjne:*
   - *a) powierzchnia: Sa 2 1/2 (wg PN-ISO 8501-1)*
   - *b) warstwa podkładowa: 1×80 um EPOXYKOR M*
   - *c) warstwa środkowa: 1×100 um EPOXYKOR MIO*
   - *d) warstwa nawierzchniowa: 1×60 um PURMAL S30 MIX (RAL 1018)*
4. *Elektrody ER346*
5. *Przygotowanie złączy (brzegów) do spawania łukowego wg PN-EN ISO 9692-1:2008*
6. *Spoiny nieoznaczone wykonać 0.7 gr. cieńszego z łączonych elementów*
7. *Spoiny opisane przy jednym elemencie dotyczą wszystkich elementów o tym samym numerze*
8. *Rozpatrywać łącznie z rysunkami konstrukcyjnymi Nr K/11 i K/12*

WA studio Autorska Pracownia Architektoniczna WOJCIECH JERZY ARCZYŃSKI
88-100 Inowrocław, ul. Wojska Polskiego 9/4 tel. 0-52-352-67-60; fax 0-52-352-67-61; kom. 0-602-319-034;

INWESTOR:	Miejskie Przedsiębiorstwo Komunikacyjne Spółka z o.o. w Inowrocławiu, ul. Wawrzyniaka 33			RODZAJ OPRACOWANIA: P.B.
TEMAT:	PB - BUDYNEK ZAKŁADOWEJ DYSPOZYTORNI 88-100 INOWROCŁAW, ul. Wawrzyniaka 33 (działka nr 1/5)			
FUNKCJA	NAZWISKO I IMIĘ	PODPIS	DATA	NAZWA RYSUNKU
PROJEKTANT	ZBIGNIEW WRÓBEL MGR INŻ. Upr. proj. nr WKP/0218/POOK/04 Wydane przez Okręgową Komisję Kwalifikacyjną Wielkopolskiej Okręgowej Izby Inżynierów Budownictwa w specjalności konstrukcyjno-budowlanej bez ograniczeń		15.12.2014	Poz.11 - konstrukcja stalowa attyki Poz. 11/3
ASYSTENT PROJ.				BRANŻA: Konstrukcja; SKALA: 1:10
SPRAWDZIŁ	SŁAWOMIR MRUK INŻ. Upr. proj. nr GPB. I /1343-04/98 Wydane przez Wojewodę Kosińskiego w specjalności konstrukcyjno-budowlanej bez ograniczeń		15.12.2014	NR ZLECENIA; NR RYS. K/15
KIER. PRACOWNI	WOJCIECH ARCZYŃSKI MGR INŻ. ARCH		15.12.2014	