


PODANE WYMIARY - GÓRA DŹWIGARA
DŹWIGARY SKRĘCONE BLACHAMI WĘZŁOWYMI

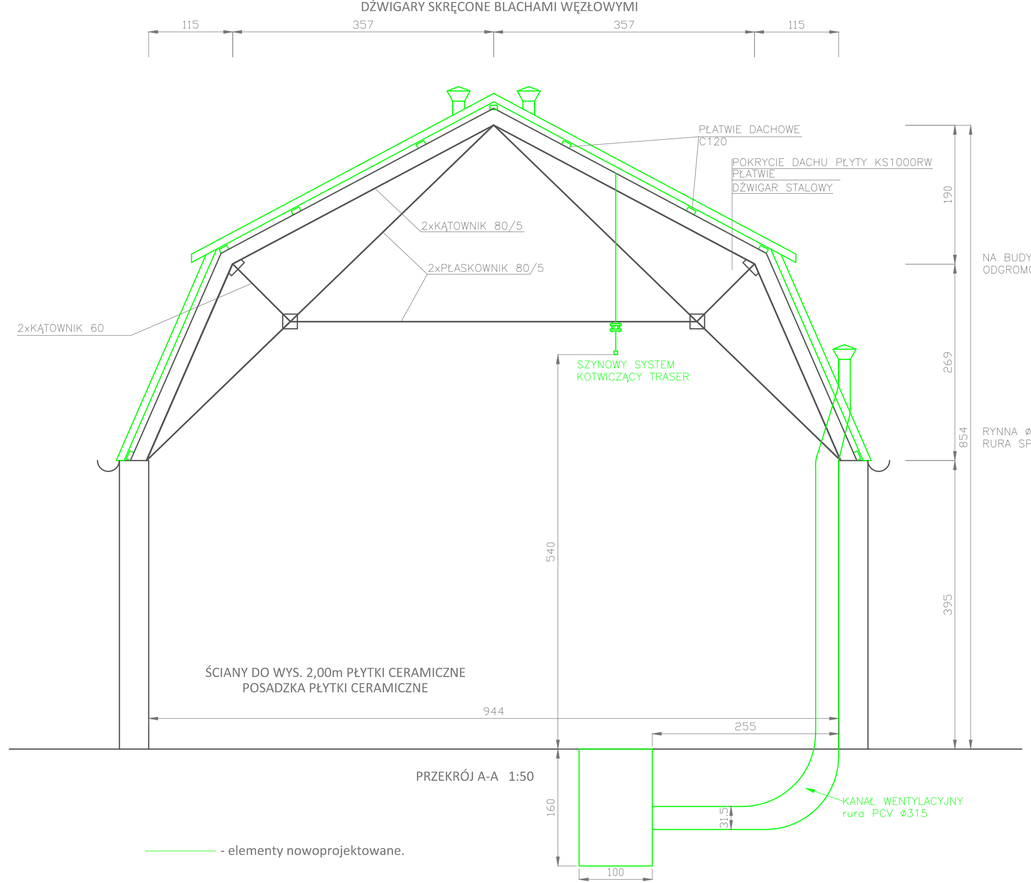

PRZEKRÓJ A-A 1:50

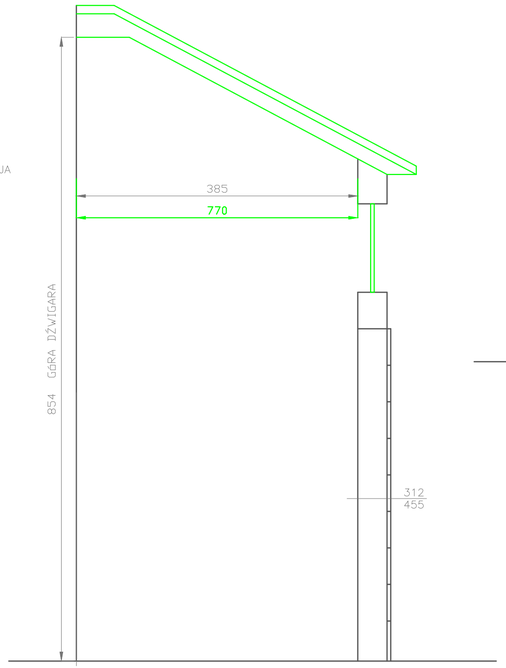

PRZEKRÓJ B-B 1:50

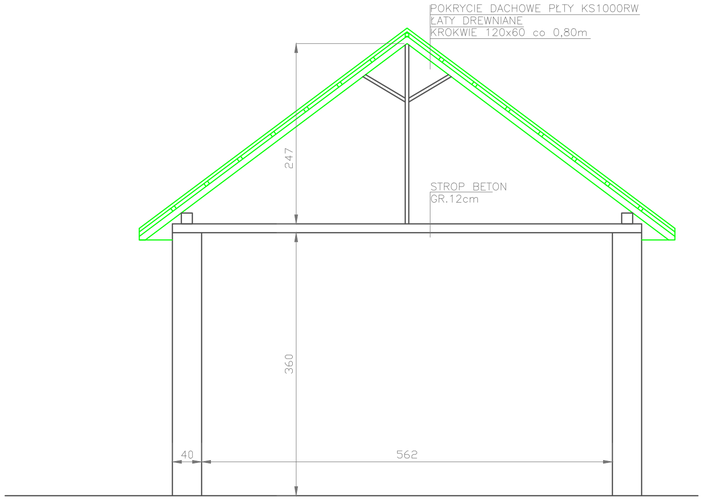

PRZEKRÓJ C-C 1:50

- elementy nowoprojektowane.

Projektant główny: mgr inż. PIOTR KOWAK upr.ABIT-II-7131-30/01 spec.konstr.-budowlana			
Sprawdził: mgr inż. Mariusz Linettej, upr.GP-KZ-7342/6674/94, spec.konstr.-budowlana .			
Jednostka projektowa	"PROJ-BUD P.N." 88-100 Inowrocław Al.Niepodległości34/67 .	Data 14.06.2014	Skala 1:50
Inwestor: Miejskie Przedsiębiorstwo Komunikacyjne Sp. z o.o., ul. Ks. P. Wawrzyniaka 33, 88-100 Inowrocław,	**PRZEKROJE A-A, B-B, C-C - STAN NOWOPROJEKTOWANY.**		
Obiekt: Hala obsług codziennych z kuźnią i spawalnią, Inowrocław, gm. Inowrocław	Branża BUDOWLANA		
	Numer rysunku 09	Wydanie 01	Arkusz