



Rzut konstrukcji
skala 1:20

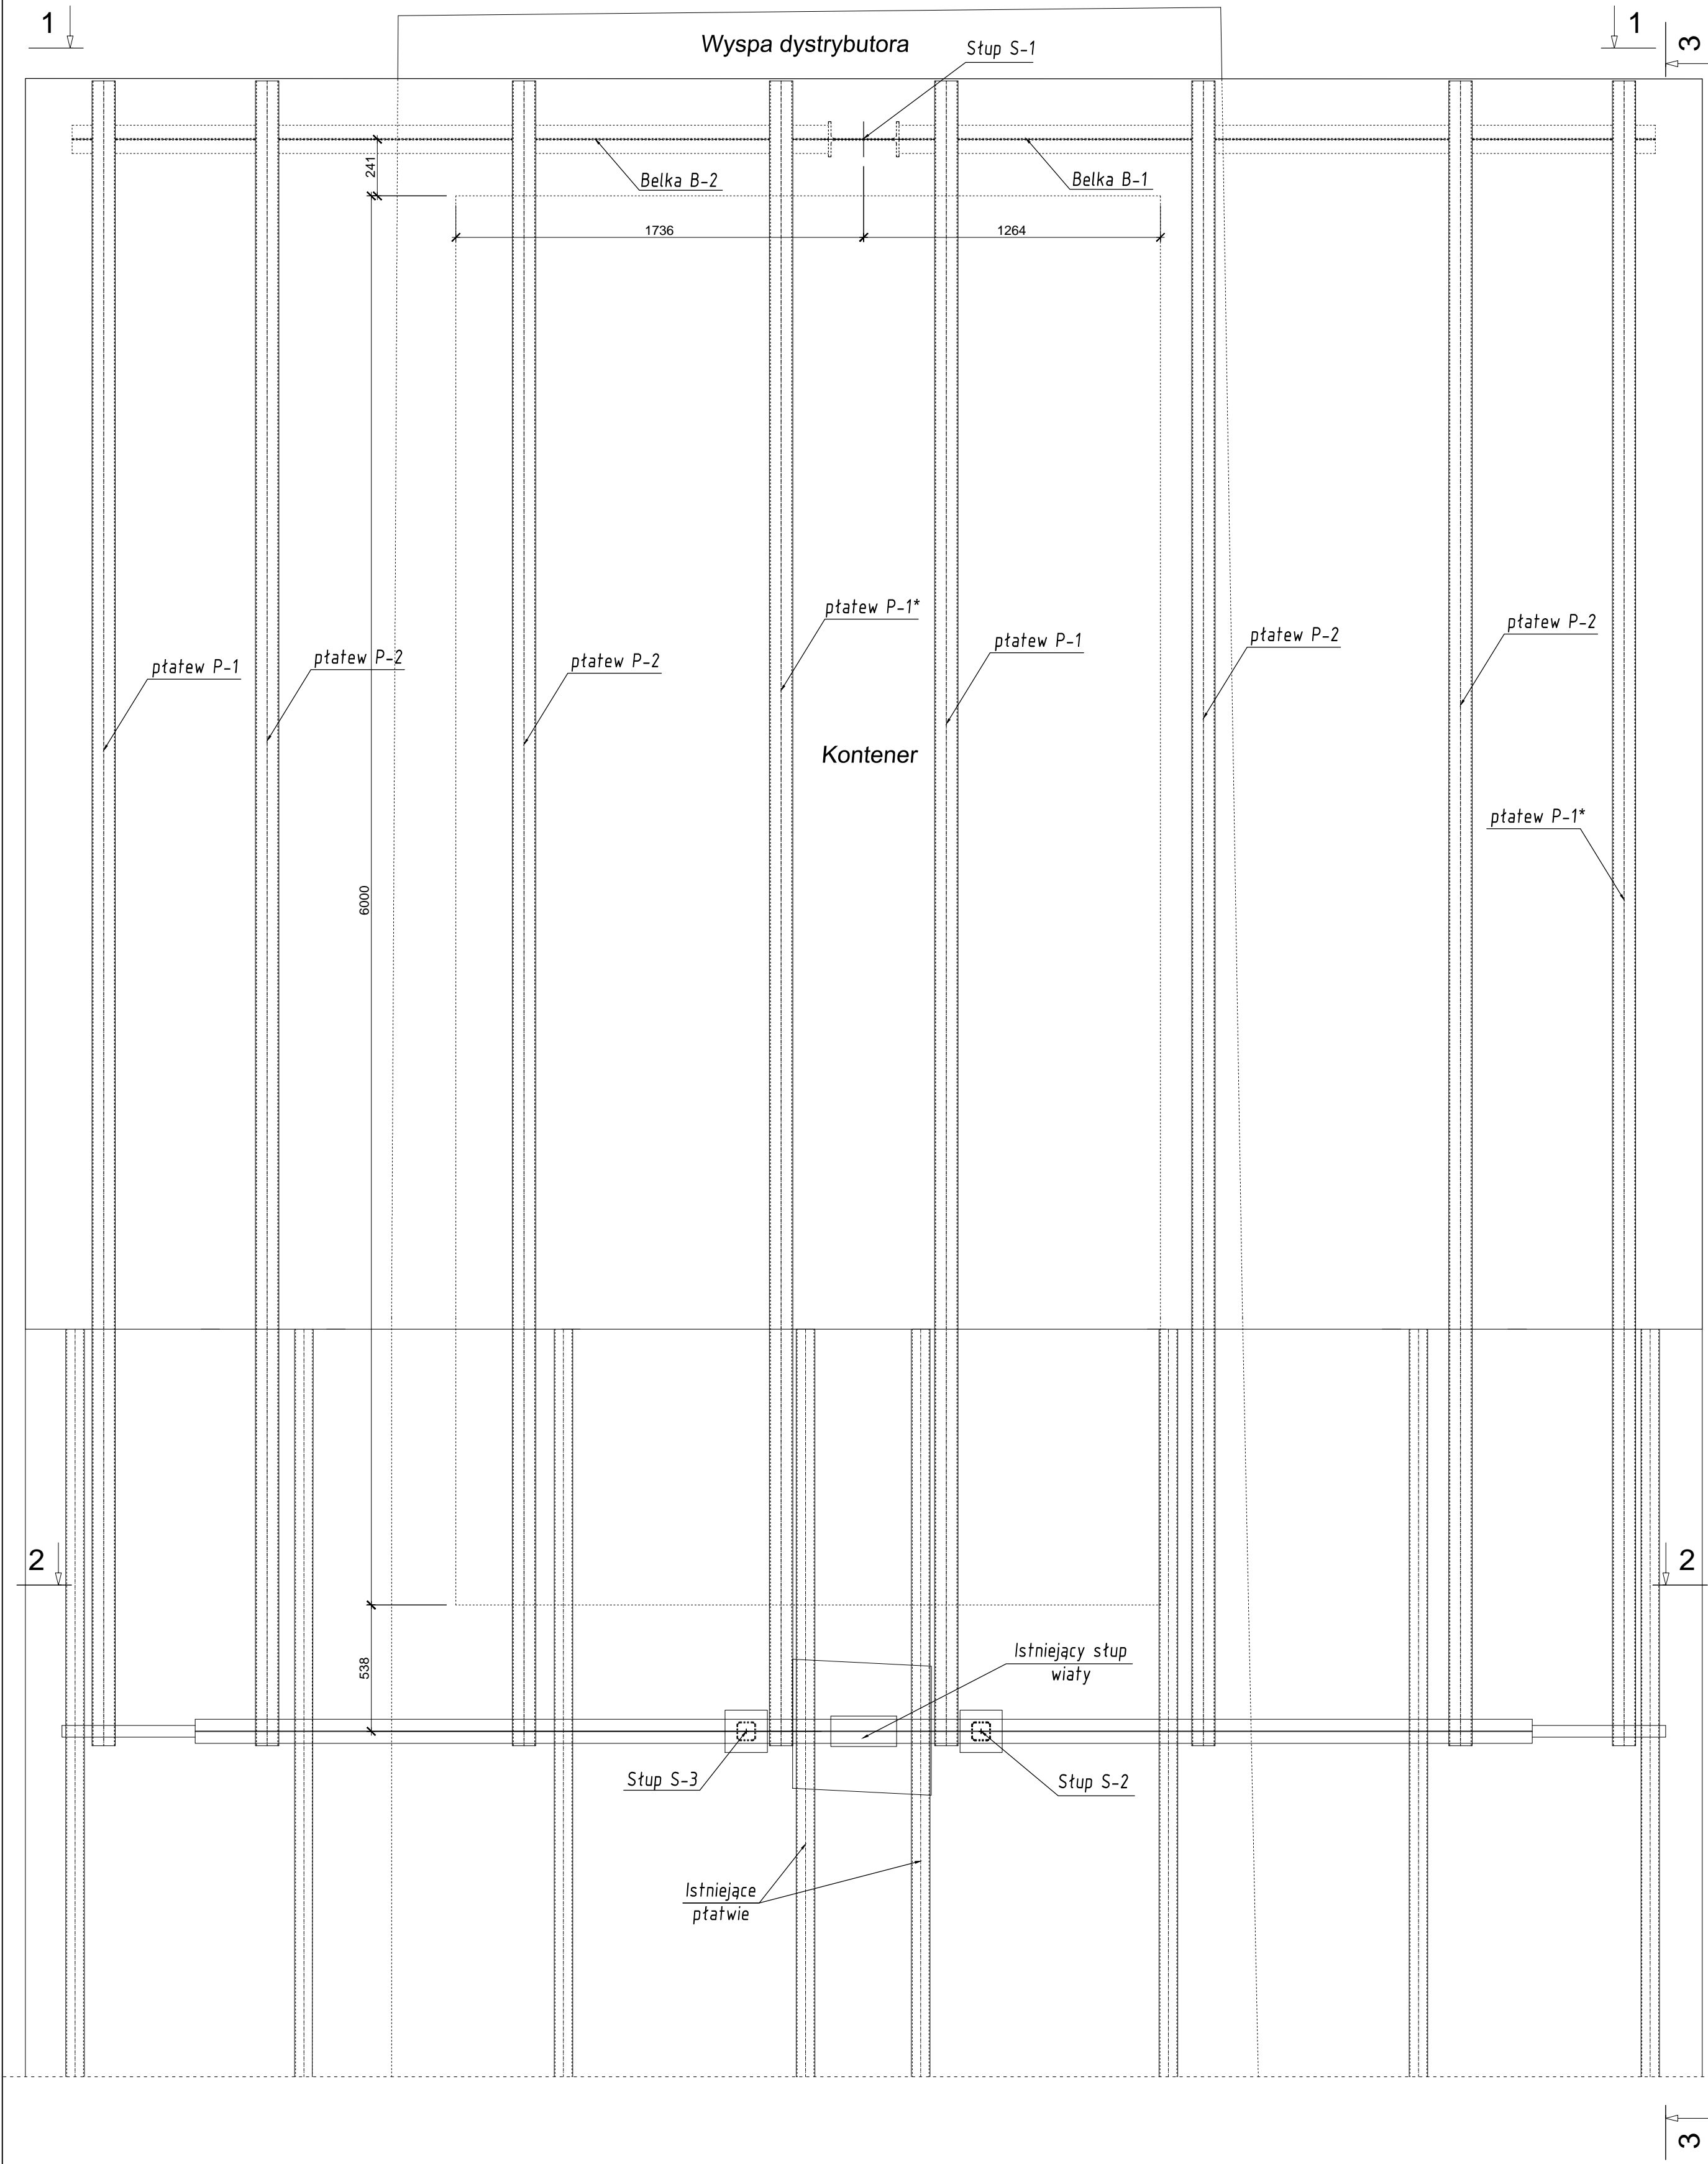

	Pracownia Projektowa Sławomir Foss ul. Jana z Ludziska 7 88-160 Janikowo				Stadium					
					Proj. wykonawczy					
	Imię i nazwisko		Nr uprawnień		Data		Podpis		Branża	
Projektował	mgr inż. Sławomir Foss		Uprawn. konstrukc. bez ograniczeń ABIT-II-7342-27/99		17.06. 2016				konstrukcyjna	
Opracował	inż. Artur Bączkowski								konstrukcyjna	
Investor	MPK w Inowrocławiu ul. Ks. Piotra Wawrzyniaka 33, 88-100 Inowrocław									
Obiekt	Otwarta wiatła stalowa ul. Ks. Piotra Wawrzyniaka 33, 88-100 Inowrocław						Skala		1:20	
Temat	Budowa wiaty stalowej nad stacją paliw						Projekt	Tom	Zeszyt	Nr. rys.
	Rzut konstrukcji						05/16	1	1	02